



ÜBERSICHT

Baugrundstück:

560/4

Katastralgemeinde:

62131 Leitersdorf

Fläche/Größe:

905 m²

Bebauungsplan:

vorhanden, liegt in der Baurechtsabteilung Mühldorf auf, Räumliches Leitbild

Widmung:

WA – allgemeines Wohngebiet, Bebauungsdichte: 0,2 bis 0,4,

Kaufpreis:

auf Anfrage

Kontakt:

Josef Semmler, 0664/5446 110, anfrage@wohnen-feldbach.at

PREISINFORMATIONEN

Kaufpreis: € auf Anfrage

KONTAKT

Josef Semmler,
Tel: 0664/5446 110,
anfrage@wohnen-feldbach.at

ALLES IN DEINER NÄHE

WOHNEN
IN FELDBACH


wohnen.feldbach.gv.at



© GIS-Steiermark, BEV, Adressregister (6008/2006)
Keine Haftung für Verfügbarkeit, Vollständigkeit
und Richtigkeit der Darstellung.

Zweck:
Ersteller*in:
Karte erstellt am: 17.01.2022

0 M 1:1.500 50 m

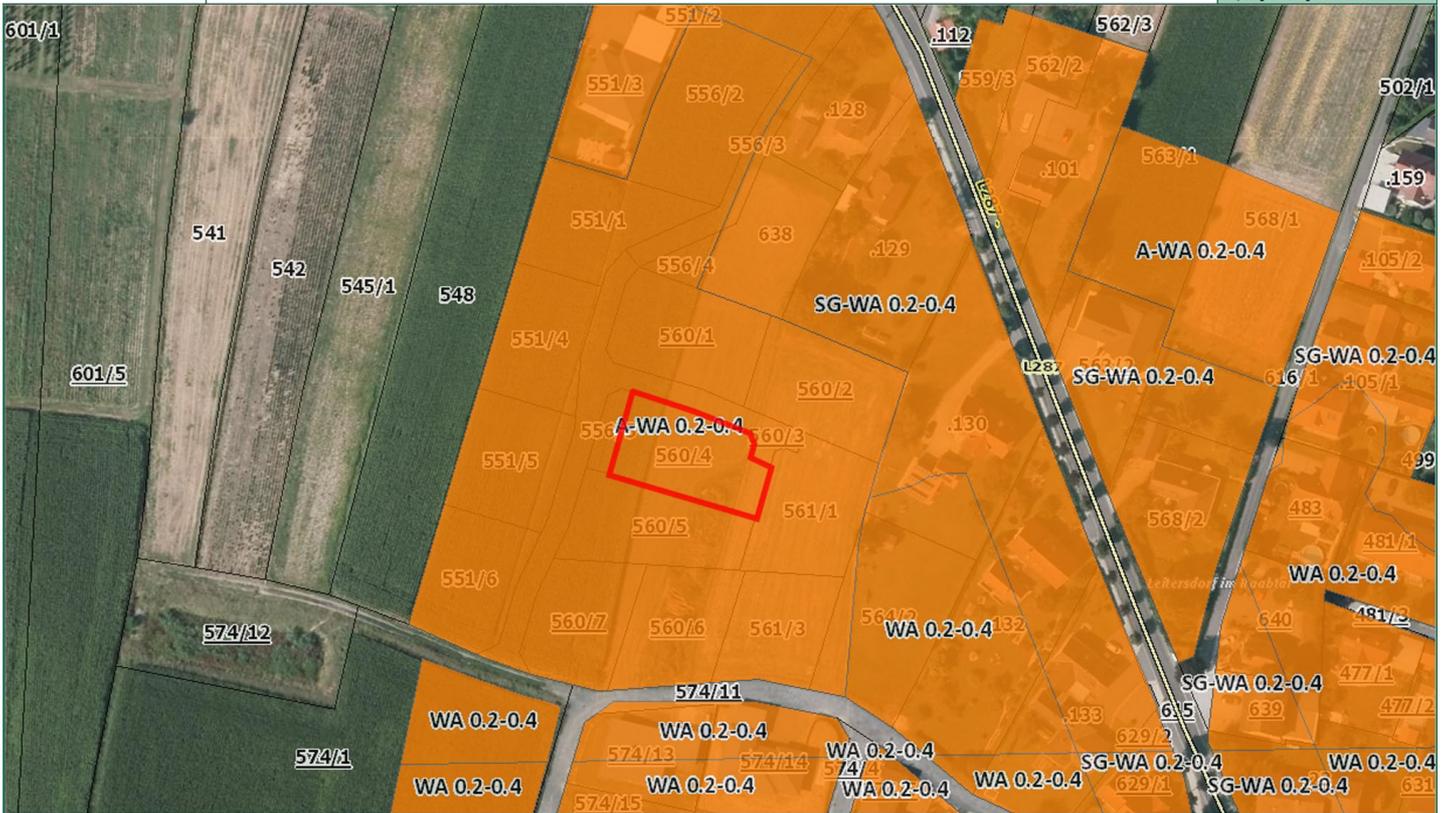


© GIS-Steiermark, BEV, Adressregister (6008/2006)
Keine Haftung für Verfügbarkeit, Vollständigkeit
und Richtigkeit der Darstellung.

Zweck:
Ersteller*in:
Karte erstellt am: 17.01.2022

0 M 1:1.500 50 m



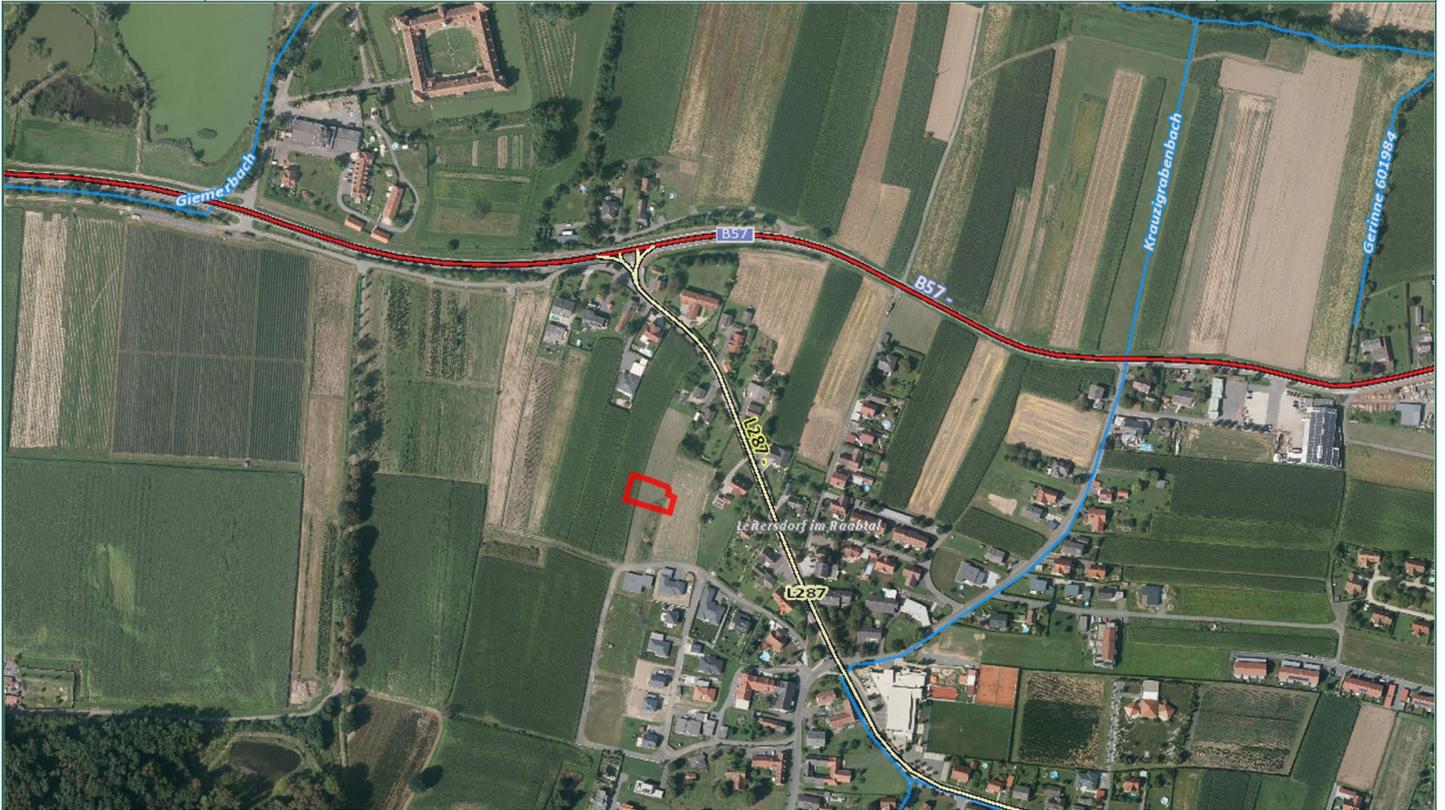

© GIS-Steiermark, BEV, Adressregister (6008/2006)
Keine Haftung für Verfügbarkeit, Vollständigkeit
und Richtigkeit der Darstellung.

Zweck:
Ersteller*in:
Karte erstellt am: 17.01.2022

