

© GIS-Steiermark, BEV, Adressregister (6008/2006)
Keine Haftung für Verfügbarkeit, Vollständigkeit
und Richtigkeit der Darstellung.

Zweck:
Ersteller*in:
Karte erstellt am: 17.01.2022

0 M 1:1.500 50 m

ÜBERSICHT

Baugrundstück:
1145/1

Katastralgemeinde:
Oedt 62143

Fläche/Größe:
2.227m² davon 1.579 m² Bauland

Bebauungsplan:
nein, Räumliches Leitbild

Widmung:
WA – Allgemeines Wohngebiet, Bebauungsdichte: 0,2 bis 0,4

Kaufpreis:
auf Anfrage

Kontakt:
Billek Werner: 0664/6380 682

PREISINFORMATIONEN

Kaufpreis: € auf Anfrage


KONTAKT

Billek Werner,
Tel: 0664/6380 682

ALLES IN DEINER NÄHE

WOHNEN
IN FELDBACH


wohnen.feldbach.gv.at

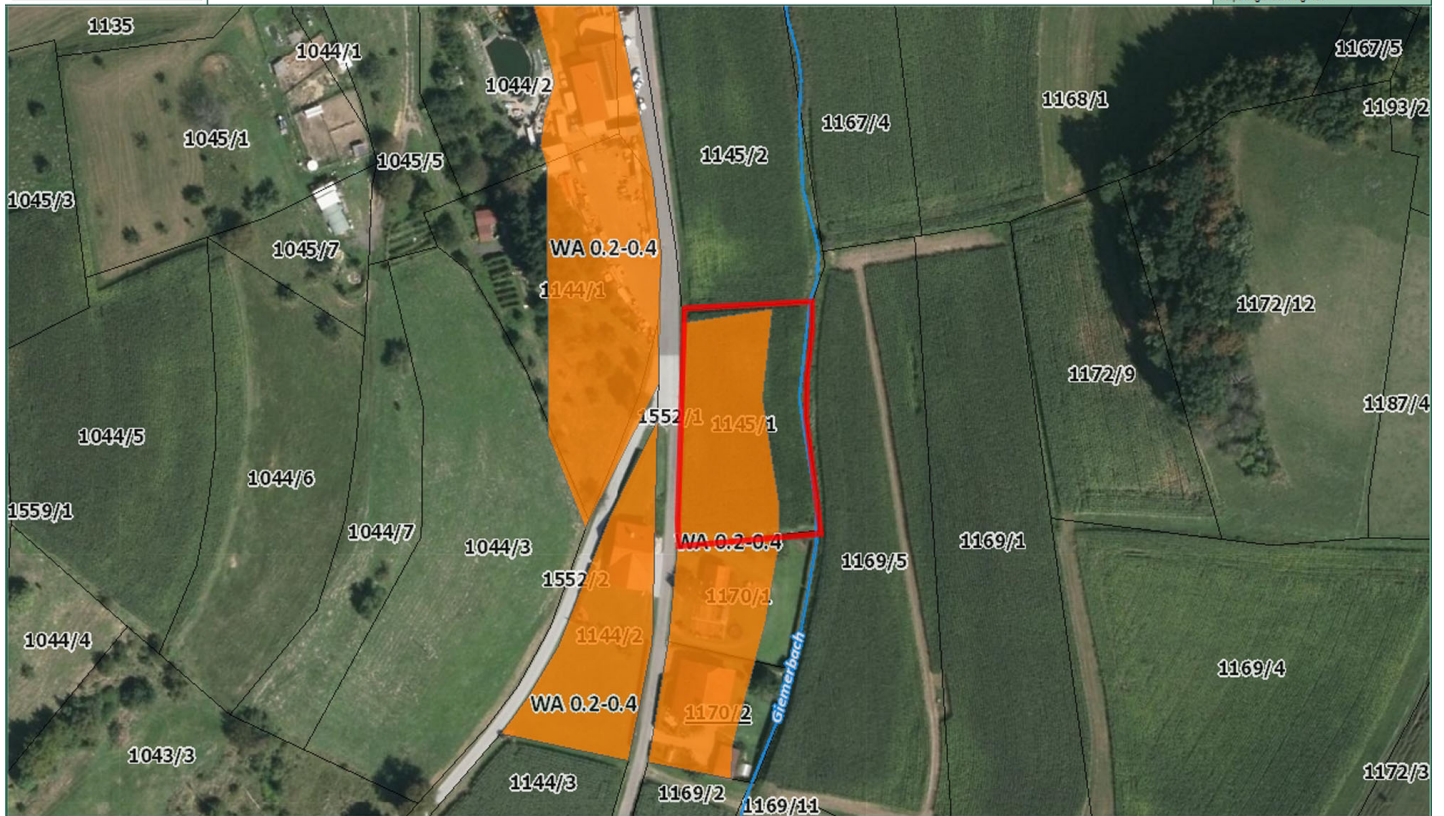

© GIS-Steiermark, BEV, Adressregister (6008/2006)
Keine Haftung für Verfügbarkeit, Vollständigkeit
und Richtigkeit der Darstellung.

Zweck:
Ersteller*in:
Karte erstellt am: 17.01.2022

0 M 1:1.500 50 m

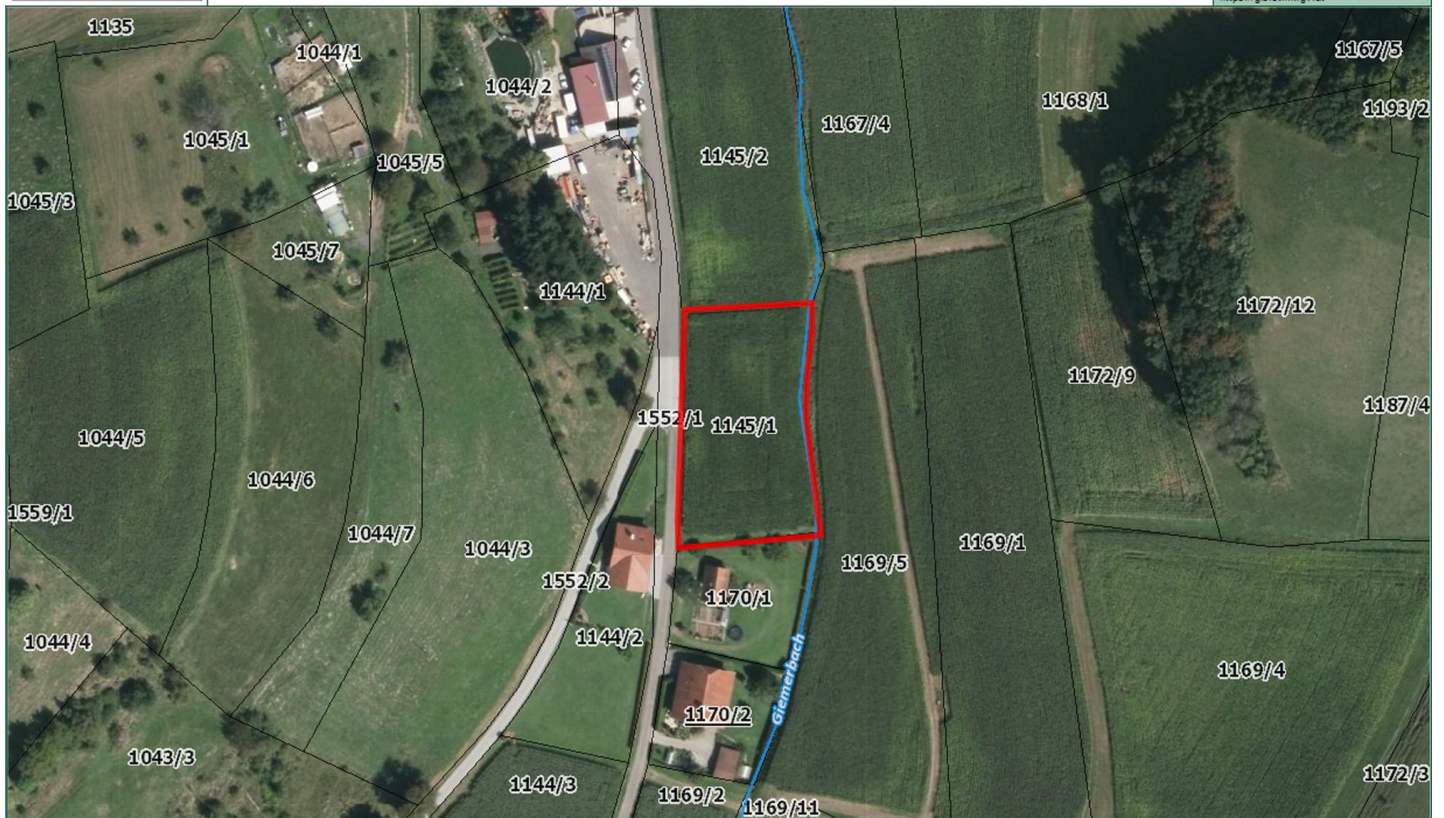


© GIS-Steiermark, BEV, Adressregister (6008/2006)
Keine Haftung für Verfügbarkeit, Vollständigkeit
und Richtigkeit der Darstellung.

Zweck:
Ersteller*in:
Karte erstellt am: 17.01.2022

0 M 1:1.500 50 m



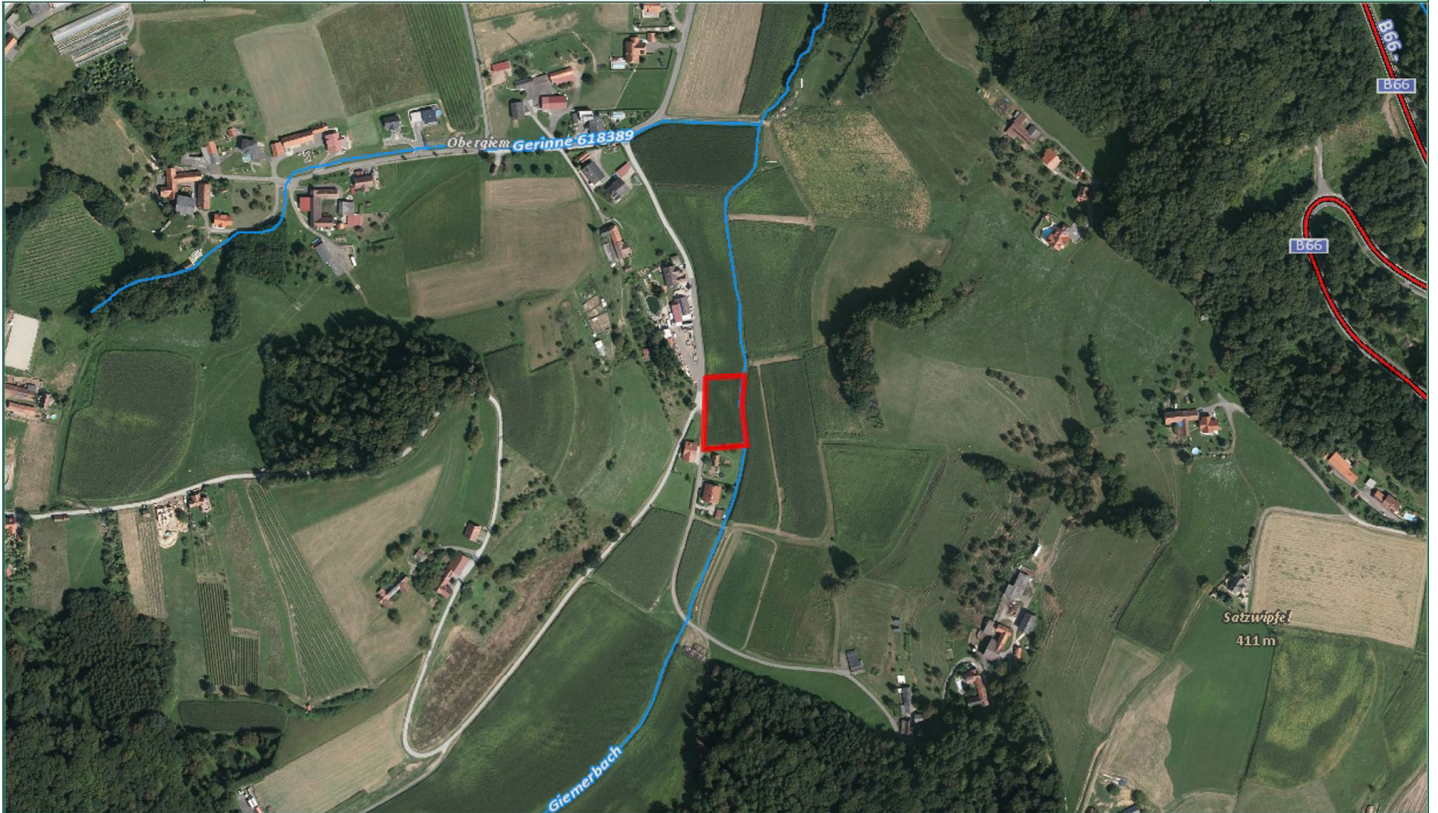

© GIS-Steiermark, BEV, Adressregister (6008/2006)
Keine Haftung für Verfügbarkeit, Vollständigkeit
und Richtigkeit der Darstellung.

Zweck:
Ersteller*in:
Karte erstellt am: 17.01.2022

0 M 1:5.000 250 m